

Les Terrasses d'Elange

57100 Thionville-Elange



LES TERRASSES D'ELANGE

Appartement 103

ETAGE 1


• Entree	2,70 m2
• WC	1,45 m2
• Bains	5,08 m2
• Cellier	2,69 m2
• Degagement	9,28 m2
• Espace de vie	33,15 m2
• Chambre 1	11,86 m2
• Chambre 2	11,38 m2

Surface Habitable 77,59 m2

Terrasse 12,00 m2


Prix : 355 000 EUR

PLAN DE LOCALISATION

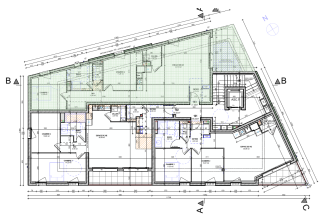


COMMERCIALISATION

SASU TERROVA - 57100 Thionville-Elange

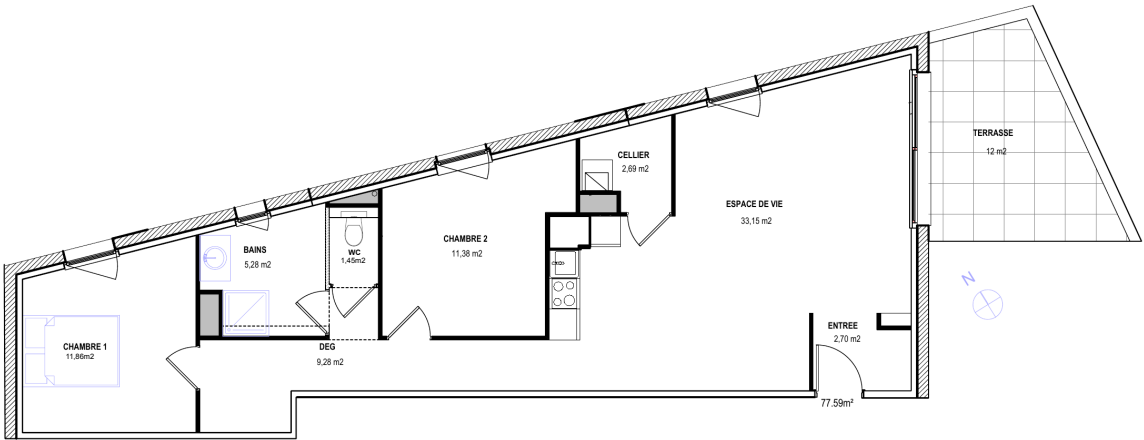

Echelle : 1/50

 

La superficie privative est calculée conformément à la loi n 96-117 du 18/12/1996 et selon les prescriptions du décret n 97-532 du 23/05/1997.
Le présent document exprime le figure et les dispositions générales du lot. Des variations peuvent intervenir en fonction des dispositions techniques et réglementaires de la réalisation, tant en ce qui concerne les dimensions libres que l'équipement. Les retombées de poutres, soffites, faux-plafonds, canalisations ne sont pas tous figures et peuvent être modifiés pour des raisons techniques.