

57100 Thionville-Oeutrange

T
TERROVA
PROMOTION IMMOBILIÈRE

LE CLOS D'OEUTRANGE

Appartement 03

ETAGE R+1


• Entree	4.66 m2
• WC	2.06 m2
• Cellier	2.78 m2
• Dressing	5.19 m2
• Sejour	31.16 m2
• Chambre 1	10.66 m2
• Bains	5.59 m2
• Chambre 2	11.99 m2

Surface Habitable **74.10 m2**

Loggia **6.13 m2**


Prix : 275 000 EUR

PLAN DE LOCALISATION

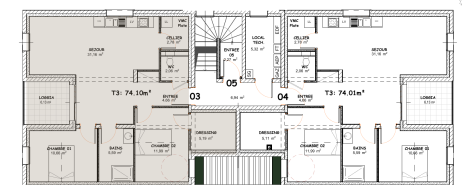

COMMERCIALISATION

SASU TERROVA - 57100 Thionville-Oeutrange

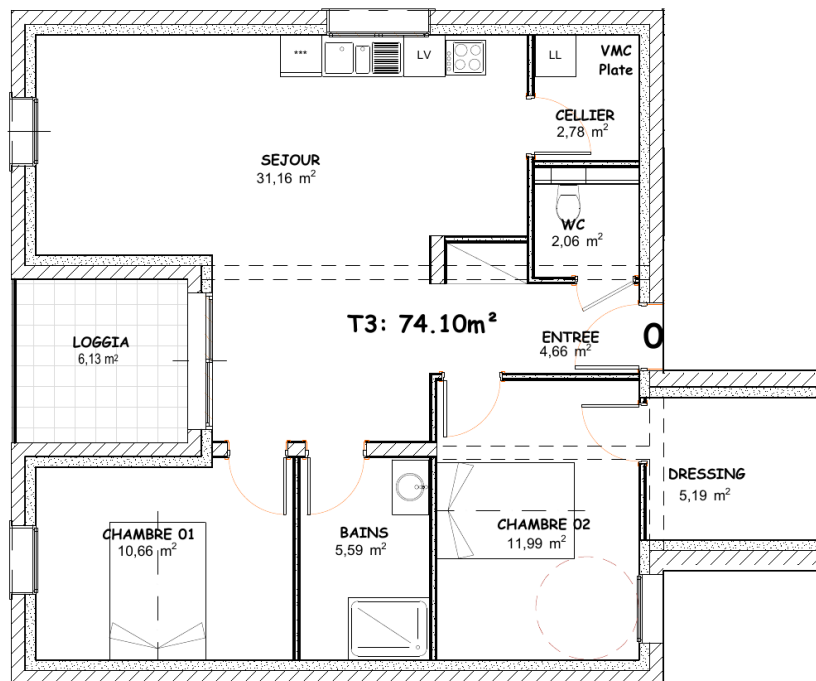

Echelle : 1/50

La superficie privative est calculee conformement a la loi n 96-117 du 18/12/1996 et selon les prescriptions du decret n 97-532 du 23/05/1997. Le present document exprime le figure et les dispositions generales du lot. Des variations peuvent intervenir en fonction des dispositions techniques et reglementaires de la realisation, tant en ce qui concerne les dimensions libres que l'equipement. Document non contractuel.