

Le Clos d'Oeustrange

57100 Thionville-Oeustrange

T
TERROVA
PROMOTION IMMOBILIERE

LE CLOS D'OEUSTRANGE

Appartement 04

ETAGE R+1



• Entree	4.66 m ²
• WC	2.06 m ²
• Cellier	2.78 m ²
• Dressing	5.11 m ²
• Sejour	31.16 m ²
• Chambre 2	11.99 m ²
• Bains	5.59 m ²
• Chambre 1	10.66 m ²

Surface Habitable 74.01 m²

Loggia 6.13 m²

Prix : 275 000 EUR

PLAN DE LOCALISATION

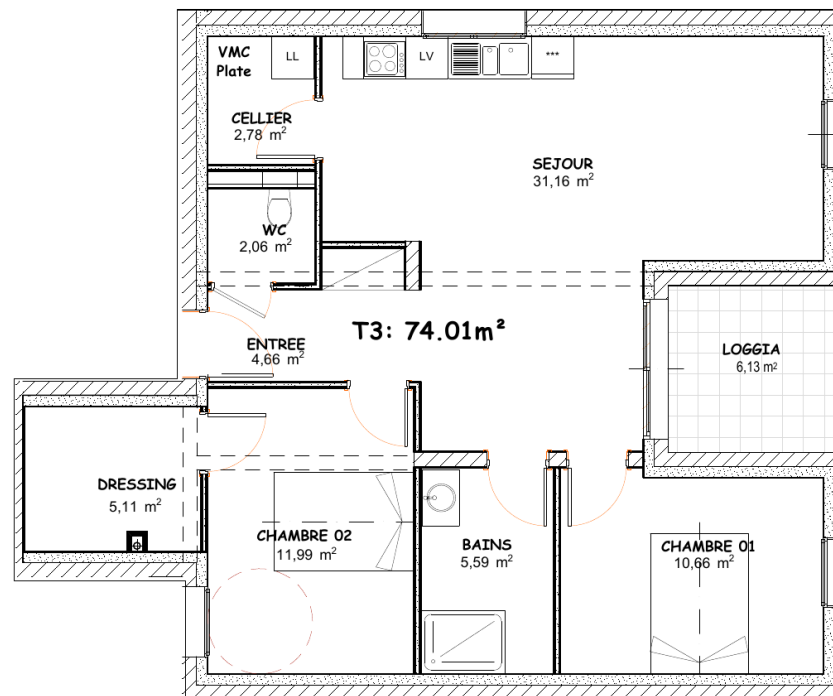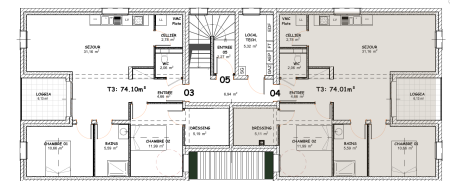

Echelle : 1/50

La superficie privative est calculée conformément à la loi n 96-117 du 18/12/1996 et selon les prescriptions du décret n 97-532 du 23/05/1997.
Le présent document exprime le figure et les dispositions générales du lot. Des variations peuvent intervenir en fonction des dispositions techniques et réglementaires de la réalisation, tant en ce qui concerne les dimensions libres que l'équipement. Document non contractuel.

COMMERCIALISATION

SASU TERROVA - 57100 Thionville-Oeustrange